


Erdgeschoss

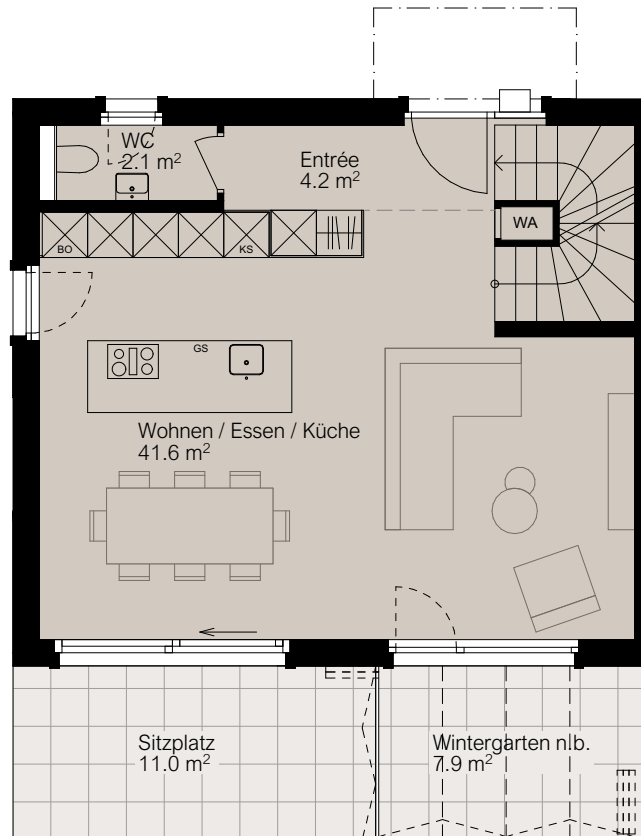

6.5 Zi. Hausteil A2


Wohnfläche*	172.0 m²
Sitzplatz	11.0 m ²
Wintergarten	7.9 m ²
Terrasse	15.2 m ²
Keller	12.8 m ²
Waschen / Technik	8.7 m ²

2 Parkplätze in TG inkl. Nr. 58 / 59

Landanteil 172.5 m²


Kaufpreis **CHF 2'170'000.-**
 2 Parkplätze **CHF 90'000.-**

Massstab 1:100

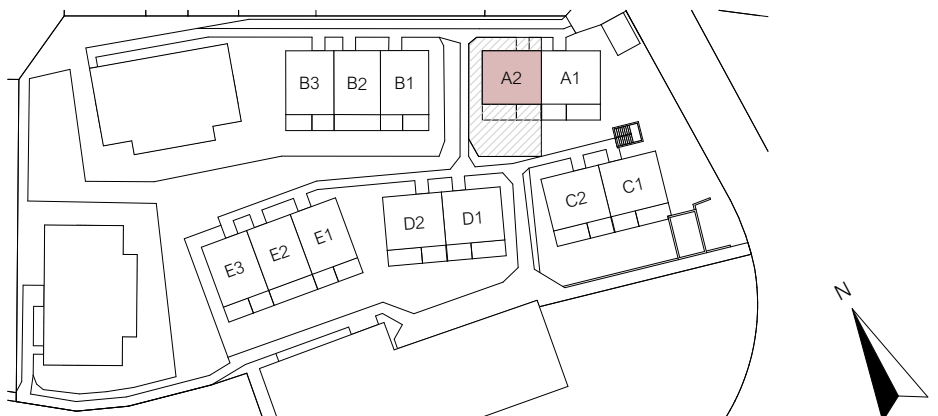

*Die Wohnflächenangaben (Wohnfläche) verstehen sich inkl. Innenwänden, exkl. Schächten, Wohnungstrennwänden und Aussenwänden. Änderungen und Abweichungen gegenüber den publizierten Angaben bleiben ausdrücklich vorbehalten. Keine Haftung.

Obergeschoss

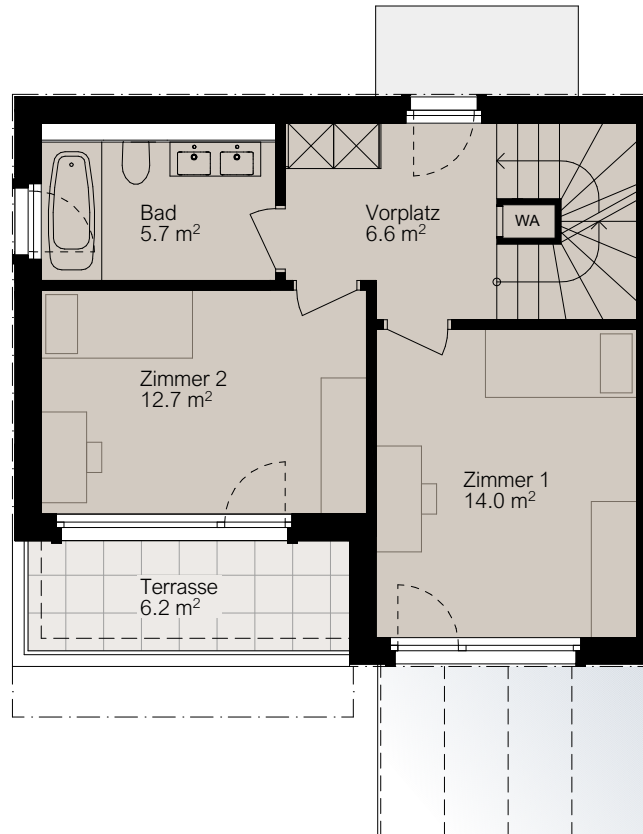


6.5 Zi. Hausteil A2

Wohnfläche*	172.0 m²
Sitzplatz	11.0 m ²
Wintergarten	7.9 m ²
Terrasse	15.2 m ²
Keller	12.8 m ²
Waschen / Technik	8.7 m ²

2 Parkplätze in TG inkl. Nr. 58 / 59


Landanteil 172.5 m²

Massstab 1:100

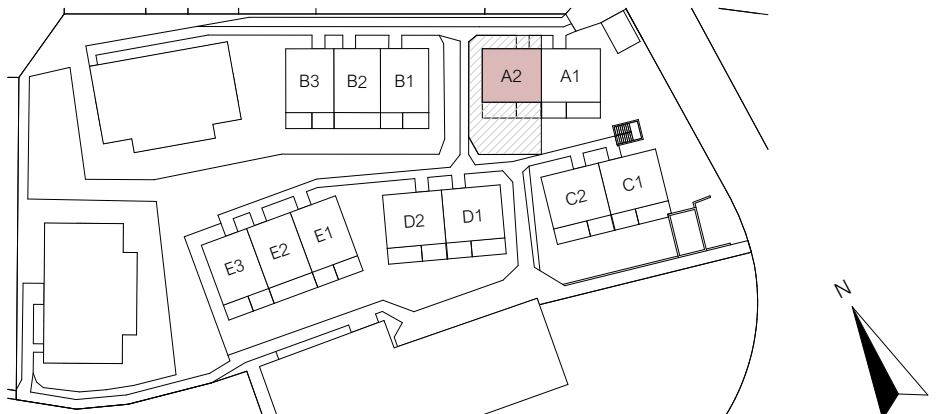

*Die Wohnflächenangaben (Wohnfläche) verstehen sich inkl. Innenwänden, exkl. Schächten, Wohnungstrennwänden und Aussenwänden. Änderungen und Abweichungen gegenüber den publizierten Angaben bleiben ausdrücklich vorbehalten. Keine Haftung.

Dachgeschoss

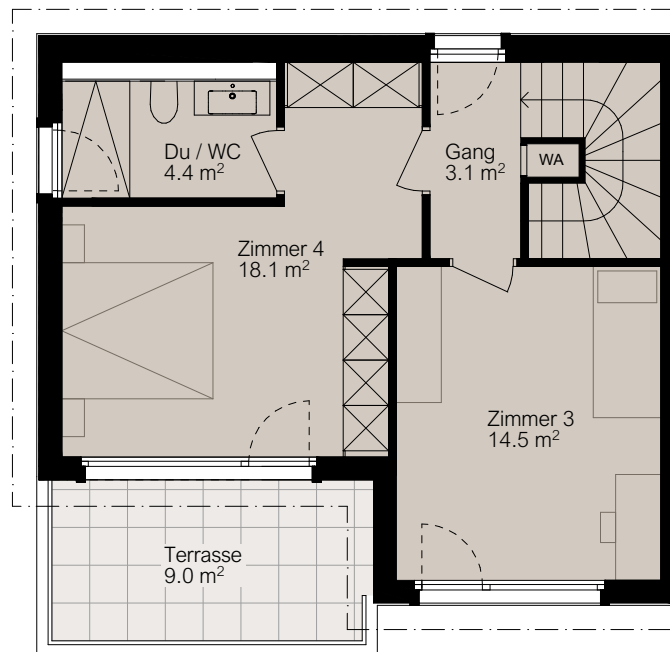


6.5 Zi. Hausteil A2

Wohnfläche*	172.0 m²
Sitzplatz	11.0 m ²
Wintergarten	7.9 m ²
Terrasse	15.2 m ²
Keller	12.8 m ²
Waschen / Technik	8.7 m ²


2 Parkplätze in TG inkl. Nr. 58 / 59
 Landanteil 172.5 m²

Massstab 1:100

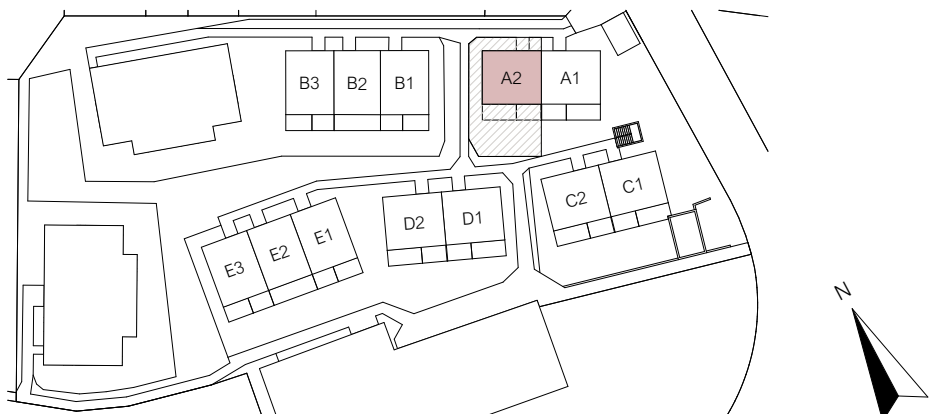

*Die Wohnflächenangaben (Wohnfläche) verstehen sich inkl. Innenwänden, exkl. Schächten, Wohnungstrennwänden und Aussenwänden. Änderungen und Abweichungen gegenüber den publizierten Angaben bleiben ausdrücklich vorbehalten. Keine Haftung.

Untergeschoss

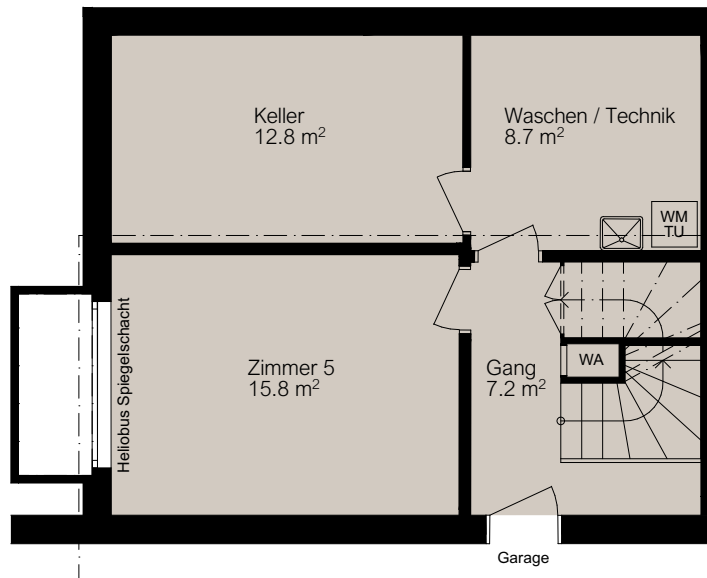


6.5 Zi. Hausteil A2

Wohnfläche*	172.0 m²
Sitzplatz	11.0 m ²
Wintergarten	7.9 m ²
Terrasse	15.2 m ²
Keller	12.8 m ²
Waschen / Technik	8.7 m ²

2 Parkplätze in TG inkl. Nr. 58 / 59

Landanteil 172.5 m²

Massstab 1:100

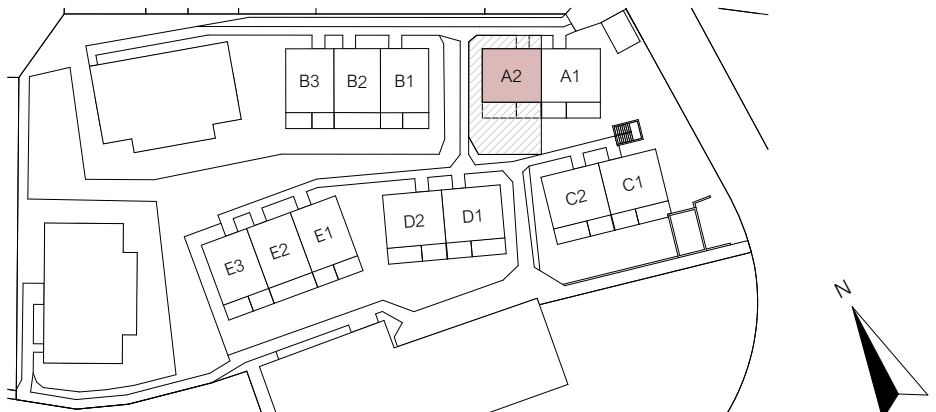

*Die Wohnflächenangaben (Wohnfläche) verstehen sich inkl. Innenwänden, exkl. Schächten, Wohnungstrennwänden und Aussenwänden. Änderungen und Abweichungen gegenüber den publizierten Angaben bleiben ausdrücklich vorbehalten. Keine Haftung.

Landanteile



Masstab 1:250



*Die Wohnflächenangaben (Wohnfläche) verstehen sich inkl. Innenwänden, exkl. Schächten, Wohnungstrennwänden und Aussenwänden. Änderungen und Abweichungen gegenüber den publizierten Angaben bleiben ausdrücklich vorbehalten. Keine Haftung.

Gartenflächen



Masstab 1:250



*Die Wohnflächenangaben (Wohnfläche) verstehen sich inkl. Innenwänden, exkl. Schächten, Wohnungstrennwänden und Aussenwänden. Änderungen und Abweichungen gegenüber den publizierten Angaben bleiben ausdrücklich vorbehalten. Keine Haftung.

Tiefgarage



Masstab 1:250



*Die Wohnflächenangaben (Wohnfläche) verstehen sich inkl. Innenwänden, exkl. Schächten, Wohnungstrennwänden und Aussenwänden. Änderungen und Abweichungen gegenüber den publizierten Angaben bleiben ausdrücklich vorbehalten. Keine Haftung.