



## Erdgeschoss

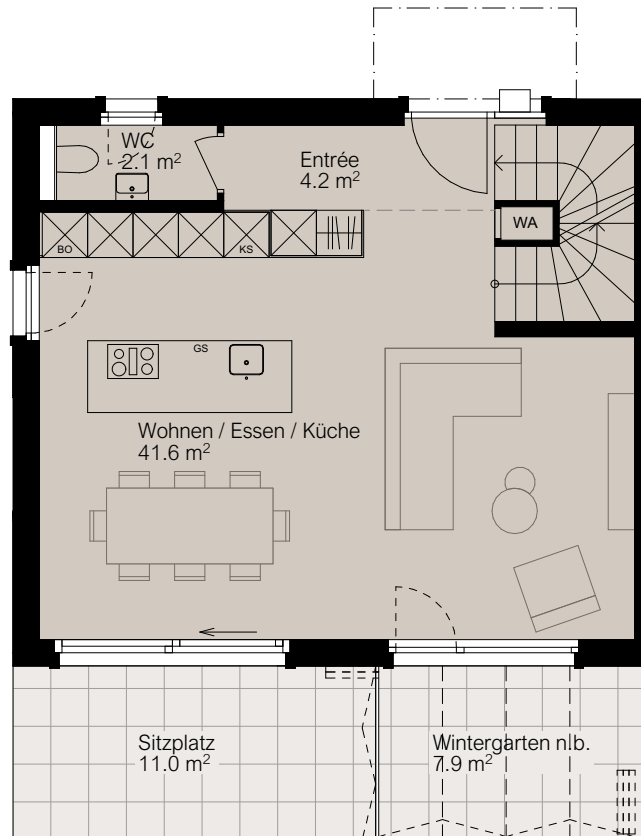

## 6.5 Zi. Hausteil D2

<b>Wohnfläche*</b>	<b>174.5 m<sup>2</sup></b>
Sitzplatz	11.0 m <sup>2</sup>
Wintergarten	7.9 m <sup>2</sup>
Terrasse	15.2 m <sup>2</sup>
Keller	9.5 m <sup>2</sup>
Waschen / Technik	12.1 m <sup>2</sup>
Sep. Kellerabteil	12.8 m <sup>2</sup>
2 Parkplätze in TG inkl.	Nr. 33 / 34
Landanteil	191.4 m <sup>2</sup>
Kaufpreis	<b>CHF 2'180'000.-</b>
2 Parkplätze	<b>CHF 90'000.-</b>

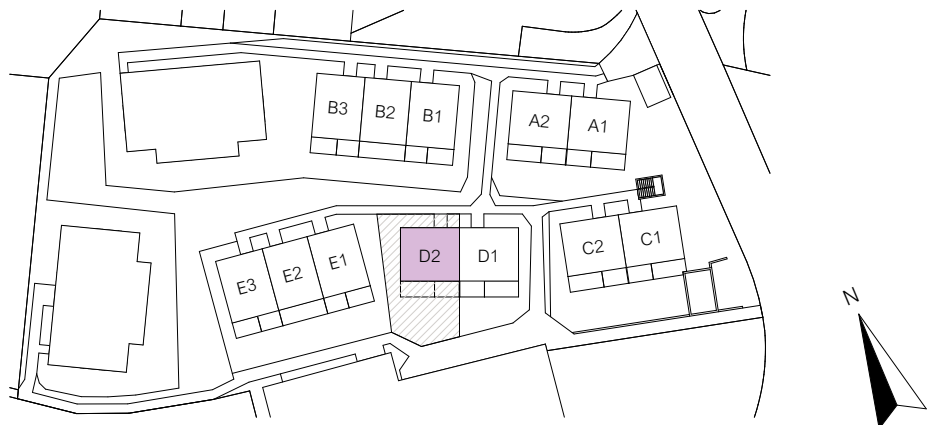


Massstab 1:100




\*Die Wohnflächenangaben (Wohnfläche) verstehen sich inkl. Innenwänden, exkl. Schächten, Wohnungstrennwänden und Aussenwänden. Änderungen und Abweichungen gegenüber den publizierten Angaben bleiben ausdrücklich vorbehalten. Keine Haftung.

## Obergeschoss

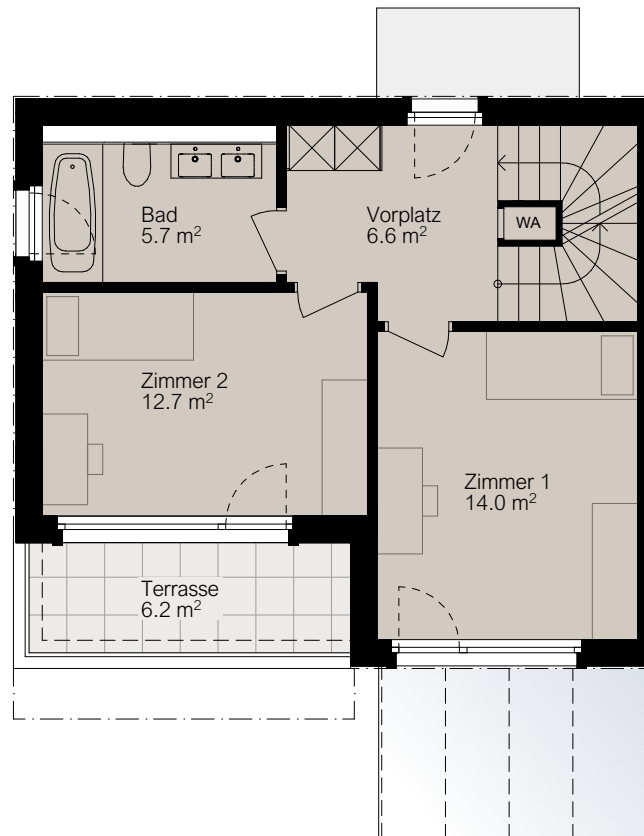

## 6.5 Zi. Hausteil D2

<b>Wohnfläche*</b>	<b>174.5 m<sup>2</sup></b>
Sitzplatz	11.0 m <sup>2</sup>
Wintergarten	7.9 m <sup>2</sup>
Terrasse	15.2 m <sup>2</sup>
Keller	9.5 m <sup>2</sup>
Waschen / Technik	12.1 m <sup>2</sup>
Sep. Kellerabteil	12.8 m <sup>2</sup>
2 Parkplätze in TG inkl.	Nr. 33 / 34
Landanteil	191.4 m <sup>2</sup>

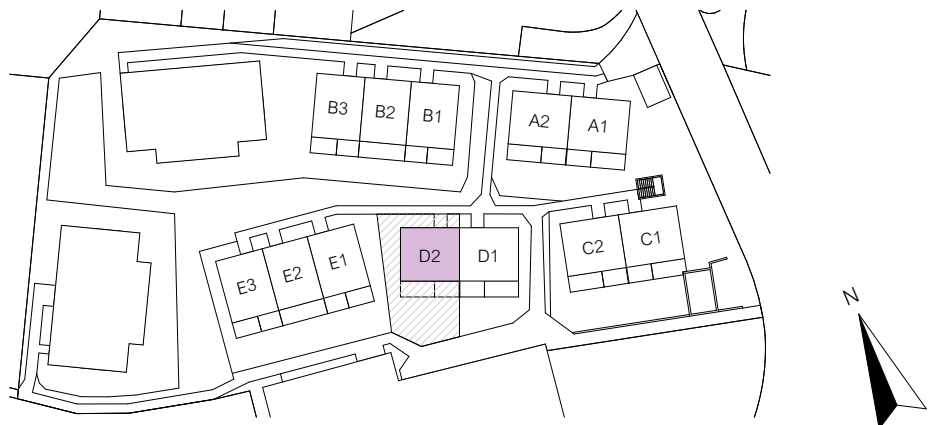


Massstab 1:100




\*Die Wohnflächenangaben (Wohnfläche) verstehen sich inkl. Innenwänden, exkl. Schächten, Wohnungstrennwänden und Aussenwänden. Änderungen und Abweichungen gegenüber den publizierten Angaben bleiben ausdrücklich vorbehalten. Keine Haftung.

## Dachgeschoss

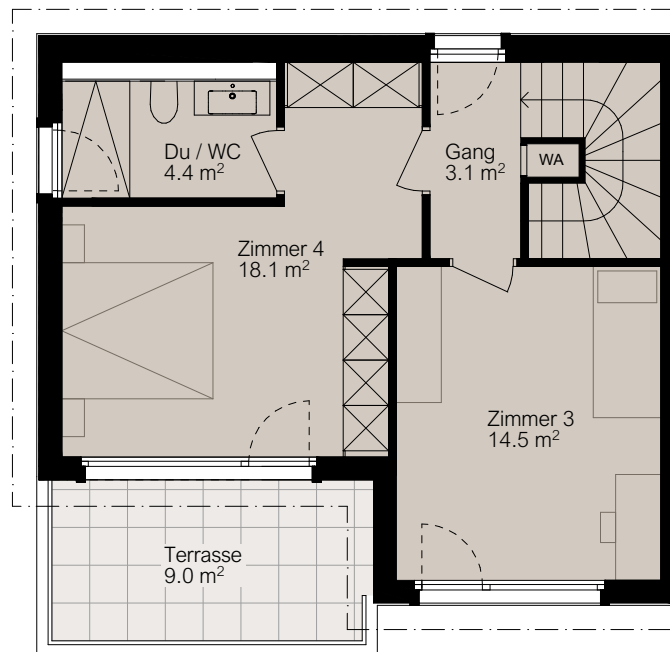

## 6.5 Zi. Hausteil D2

<b>Wohnfläche*</b>	<b>174.5 m<sup>2</sup></b>
Sitzplatz	11.0 m <sup>2</sup>
Wintergarten	7.9 m <sup>2</sup>
Terrasse	15.2 m <sup>2</sup>
Keller	9.5 m <sup>2</sup>
Waschen / Technik	12.1 m <sup>2</sup>
Sep. Kellerabteil	12.8 m <sup>2</sup>
2 Parkplätze in TG inkl.	Nr. 33 / 34
Landanteil	191.4 m <sup>2</sup>

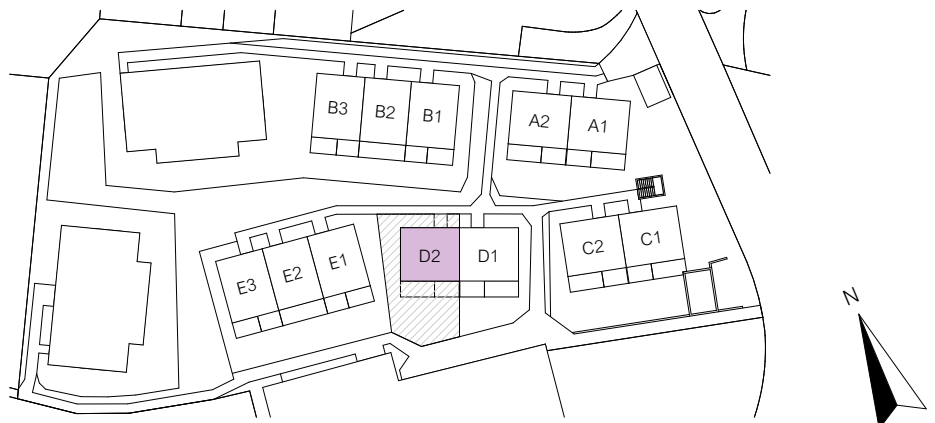


Massstab 1:100



\*Die Wohnflächenangaben (Wohnfläche) verstehen sich inkl. Innenwänden, exkl. Schächten, Wohnungstrennwänden und Aussenwänden. Änderungen und Abweichungen gegenüber den publizierten Angaben bleiben ausdrücklich vorbehalten. Keine Haftung.


## Untergeschoss

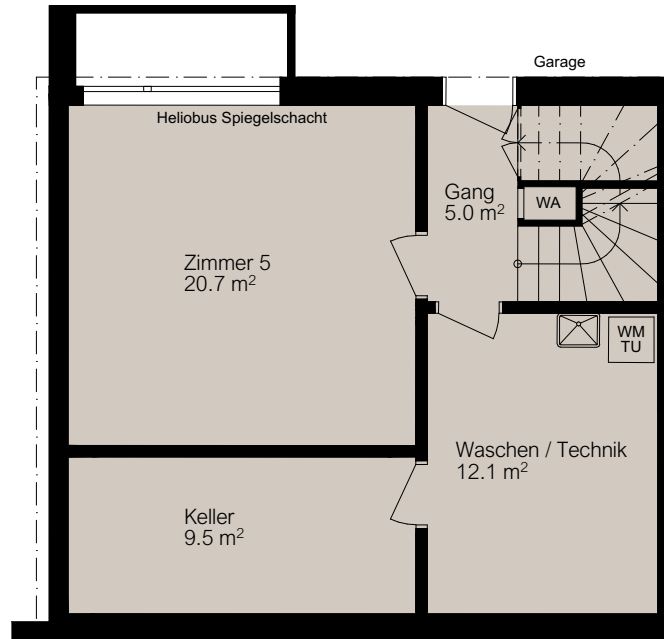

## 6.5 Zi. Hausteil D2

<b>Wohnfläche*</b>	<b>174.5 m<sup>2</sup></b>
Sitzplatz	11.0 m <sup>2</sup>
Wintergarten	7.9 m <sup>2</sup>
Terrasse	15.2 m <sup>2</sup>
Keller	9.5 m <sup>2</sup>
Waschen / Technik	12.1 m <sup>2</sup>
Sep. Kellerabteil	12.8 m <sup>2</sup>
2 Parkplätze in TG inkl.	Nr. 33 / 34
Landanteil	191.4 m <sup>2</sup>

Massstab 1:100

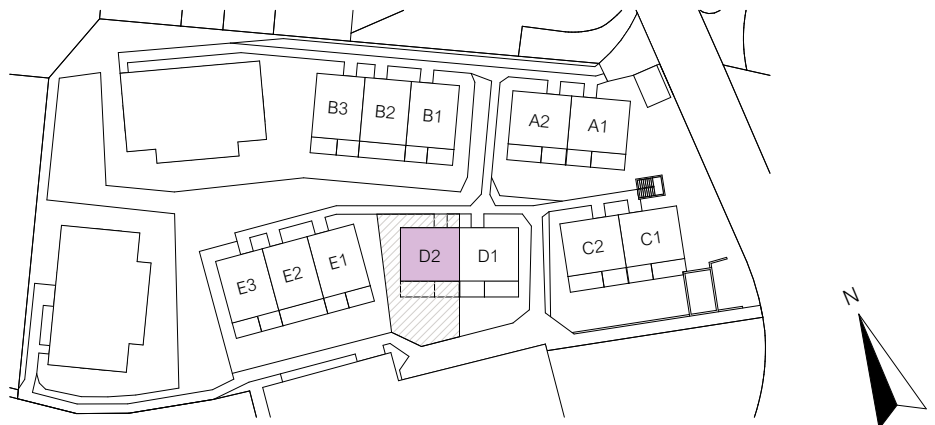

\*Die Wohnflächenangaben (Wohnfläche) verstehen sich inkl. Innenwänden, exkl. Schächten, Wohnungstrennwänden und Aussenwänden. Änderungen und Abweichungen gegenüber den publizierten Angaben bleiben ausdrücklich vorbehalten. Keine Haftung.

Landanteile



Masstab 1:250



\*Die Wohnflächenangaben (Wohnfläche) verstehen sich inkl. Innenwänden, exkl. Schächten, Wohnungstrennwänden und Aussenwänden. Änderungen und Abweichungen gegenüber den publizierten Angaben bleiben ausdrücklich vorbehalten. Keine Haftung.

Gartenflächen



Masstab 1:250



\*Die Wohnflächenangaben (Wohnfläche) verstehen sich inkl. Innenwänden, exkl. Schächten, Wohnungstrennwänden und Aussenwänden. Änderungen und Abweichungen gegenüber den publizierten Angaben bleiben ausdrücklich vorbehalten. Keine Haftung.

Tiefgarage



Masstab 1:250



\*Die Wohnflächenangaben (Wohnfläche) verstehen sich inkl. Innenwänden, exkl. Schächten, Wohnungstrennwänden und Aussenwänden. Änderungen und Abweichungen gegenüber den publizierten Angaben bleiben ausdrücklich vorbehalten. Keine Haftung.