


Erdgeschoss

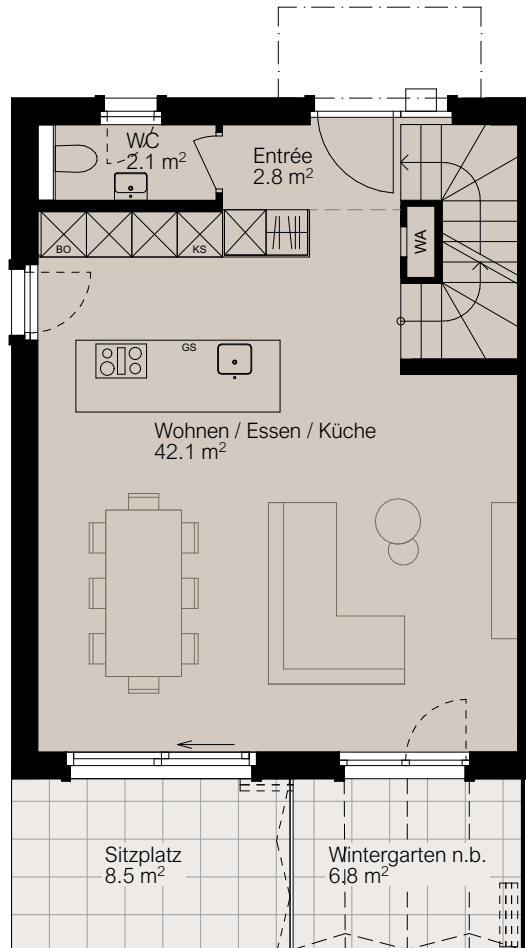

6.5 Zi. Hausteil B3


Wohnfläche*	174.0 m²
Sitzplatz	8.5 m ²
Wintergarten	6.8 m ²
Terrasse	11.3 m ²
Keller	14.3 m ²
Waschen / Technik	7.8 m ²

2 Parkplätze in TG inkl. Nr. 49 / 50

Landanteil 149.0 m²


Kaufpreis **CHF 2'150'000.-**
 2 Parkplätze **CHF 90'000.-**

Massstab 1:100

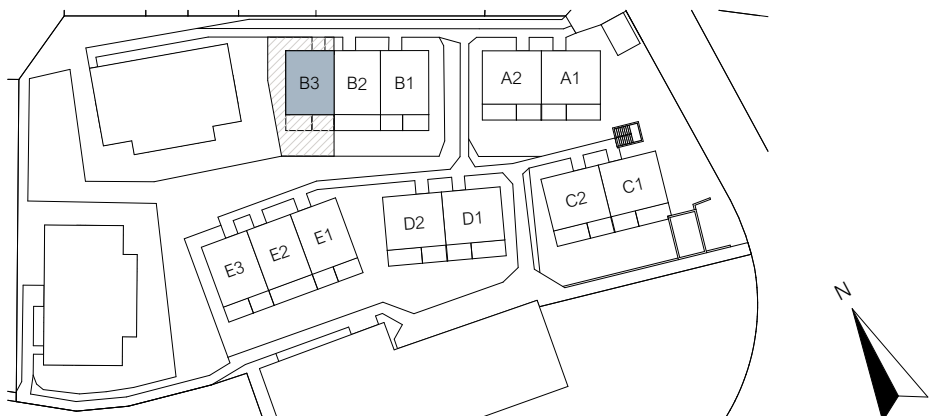

*Die Wohnflächenangaben (Wohnfläche) verstehen sich inkl. Innenwänden, exkl. Schächten, Wohnungstrennwänden und Aussenwänden. Änderungen und Abweichungen gegenüber den publizierten Angaben bleiben ausdrücklich vorbehalten. Keine Haftung.

Obergeschoss

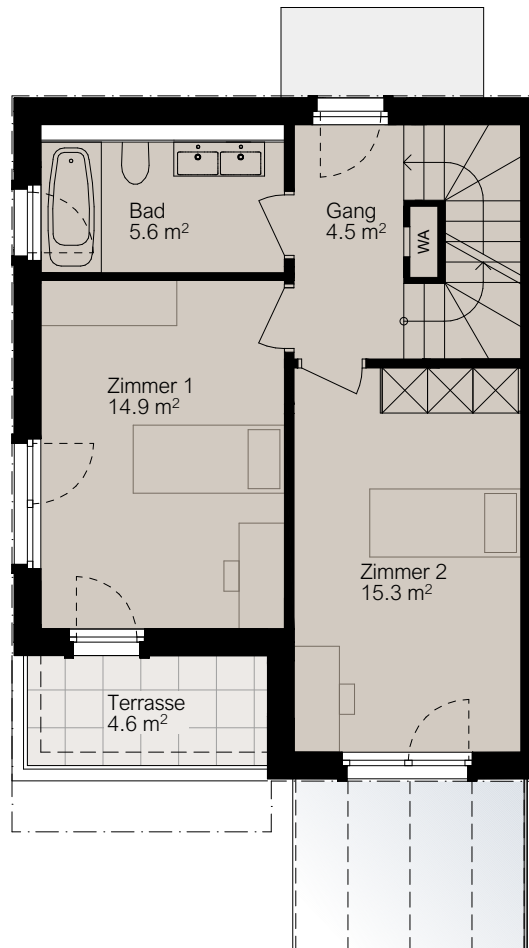


6.5 Zi. Hausteil B3

Wohnfläche*	174.0 m²
Sitzplatz	8.5 m ²
Wintergarten	6.8 m ²
Terrasse	11.3 m ²
Keller	14.3 m ²
Waschen / Technik	7.8 m ²


2 Parkplätze in TG inkl. Nr. 49 / 50
 Landanteil 149.0 m²

Massstab 1:100

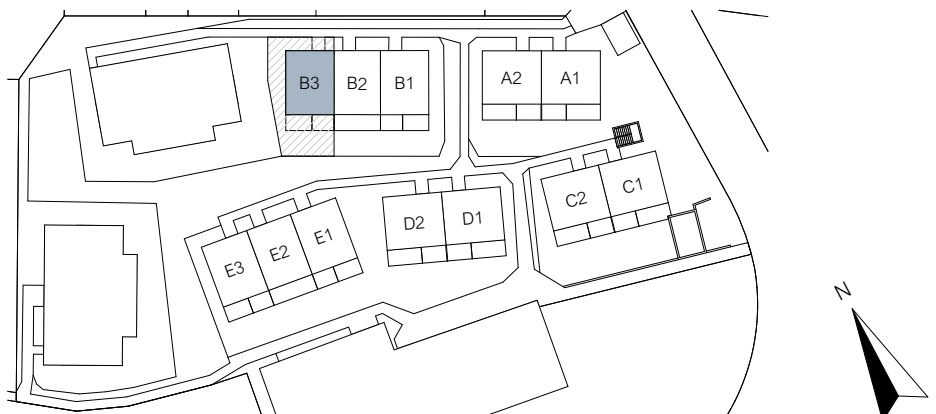

*Die Wohnflächenangaben (Wohnfläche) verstehen sich inkl. Innenwänden, exkl. Schächten, Wohnungstrennwänden und Aussenwänden. Änderungen und Abweichungen gegenüber den publizierten Angaben bleiben ausdrücklich vorbehalten. Keine Haftung.

Dachgeschoss

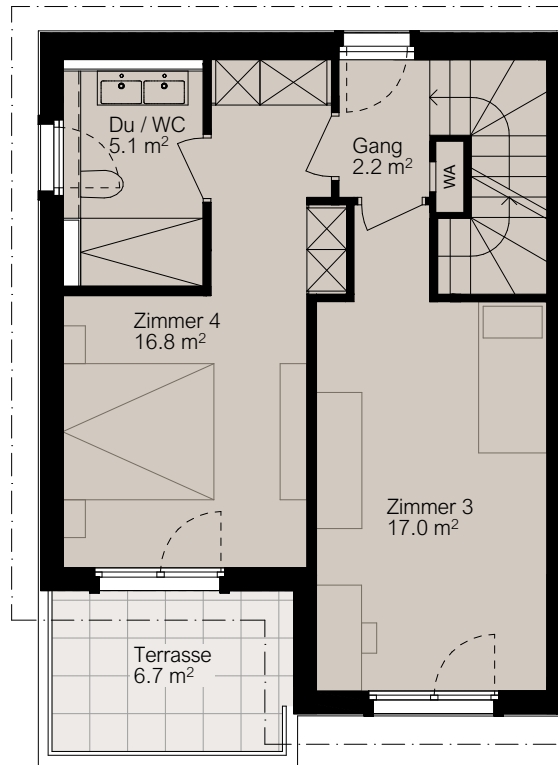


6.5 Zi. Hausteil B3

Wohnfläche*	174.0 m²
Sitzplatz	8.5 m ²
Wintergarten	6.8 m ²
Terrasse	11.3 m ²
Keller	14.3 m ²
Waschen / Technik	7.8 m ²

2 Parkplätze in TG inkl. Nr. 49 / 50


Landanteil 149.0 m²

Massstab 1:100

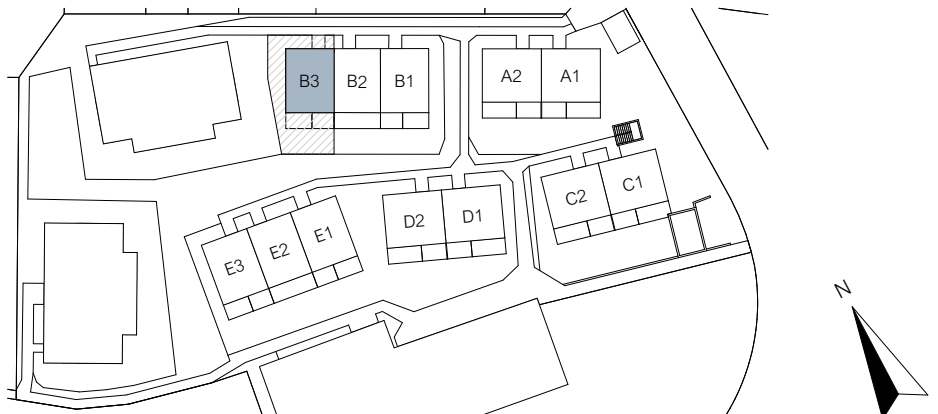

*Die Wohnflächenangaben (Wohnfläche) verstehen sich inkl. Innenwänden, exkl. Schächten, Wohnungstrennwänden und Aussenwänden. Änderungen und Abweichungen gegenüber den publizierten Angaben bleiben ausdrücklich vorbehalten. Keine Haftung.

Untergeschoss

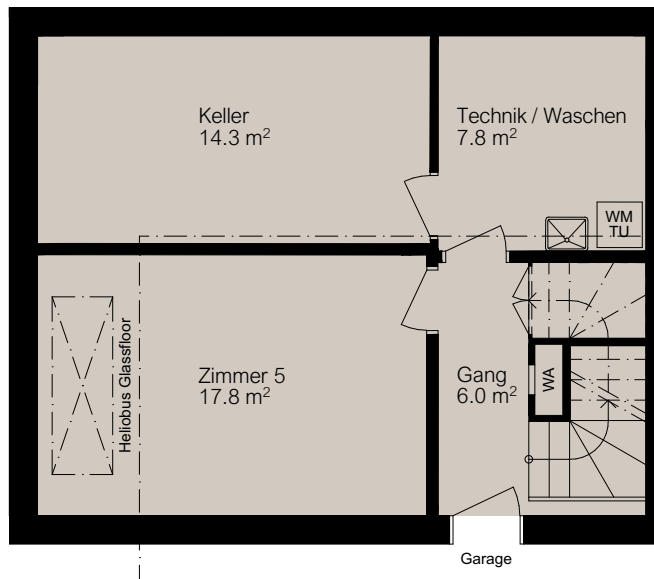


6.5 Zi. Hausteil B3

Wohnfläche*	174.0 m²
Sitzplatz	8.5 m ²
Wintergarten	6.8 m ²
Terrasse	11.3 m ²
Keller	14.3 m ²
Waschen / Technik	7.8 m ²

2 Parkplätze in TG inkl. Nr. 49 / 50

Landanteil 149.0 m²

Massstab 1:100

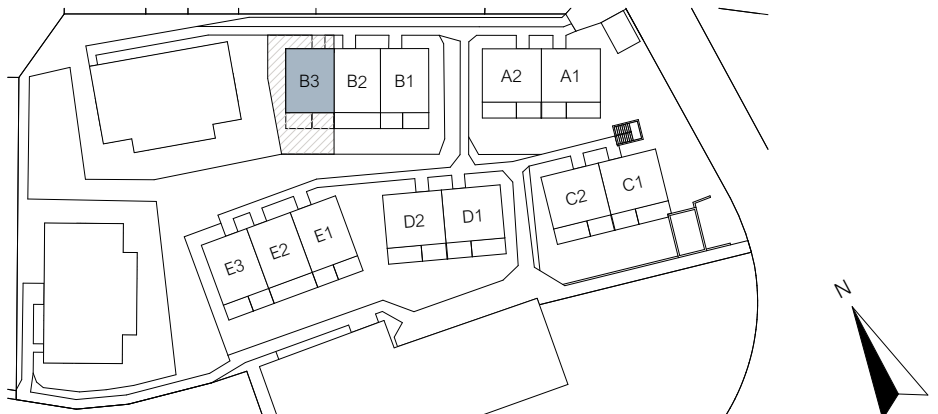

*Die Wohnflächenangaben (Wohnfläche) verstehen sich inkl. Innenwänden, exkl. Schächten, Wohnungstrennwänden und Aussenwänden. Änderungen und Abweichungen gegenüber den publizierten Angaben bleiben ausdrücklich vorbehalten. Keine Haftung.

Landanteile



Masstab 1:250



*Die Wohnflächenangaben (Wohnfläche) verstehen sich inkl. Innenwänden, exkl. Schächten, Wohnungstrennwänden und Aussenwänden. Änderungen und Abweichungen gegenüber den publizierten Angaben bleiben ausdrücklich vorbehalten. Keine Haftung.

Gartenflächen



Masstab 1:250



*Die Wohnflächenangaben (Wohnfläche) verstehen sich inkl. Innenwänden, exkl. Schächten, Wohnungstrennwänden und Aussenwänden. Änderungen und Abweichungen gegenüber den publizierten Angaben bleiben ausdrücklich vorbehalten. Keine Haftung.

Tiefgarage



Masstab 1:250



*Die Wohnflächenangaben (Wohnfläche) verstehen sich inkl. Innenwänden, exkl. Schächten, Wohnungstrennwänden und Aussenwänden. Änderungen und Abweichungen gegenüber den publizierten Angaben bleiben ausdrücklich vorbehalten. Keine Haftung.