


Erdgeschoss

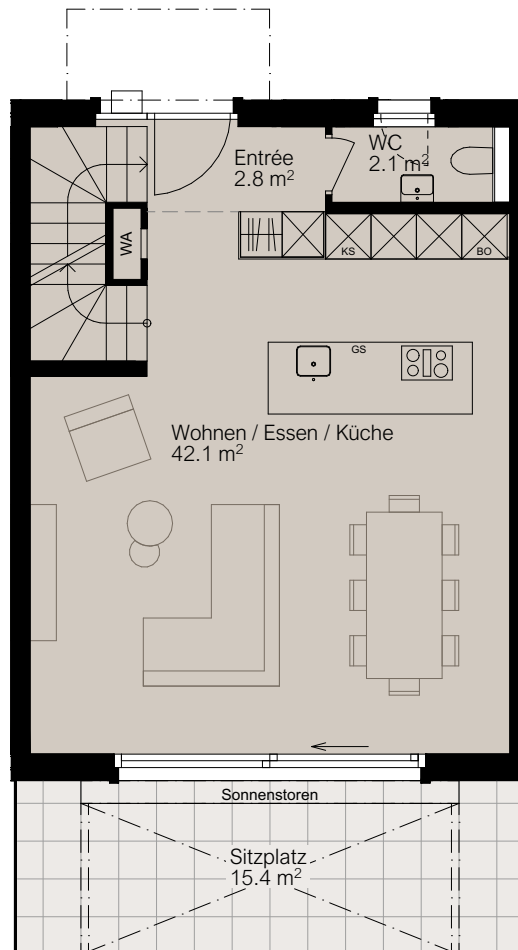

6.5 Zi. Hausteil E2


Wohnfläche*	171.9 m ²
Sitzplatz	15.4 m ²
Terrasse	12.9 m ²
Waschen / Technik	6.2 m ²
Technik	2.2 m ²
Sep. Kellerabteil	11.7 m ²

2 Parkplätze in TG inkl. Nr. 46 / 47

Landanteil 119.5 m²


Kaufpreis **CHF 1'900'000.-**
 2 Parkplätze **CHF 90'000.-**

Massstab 1:100

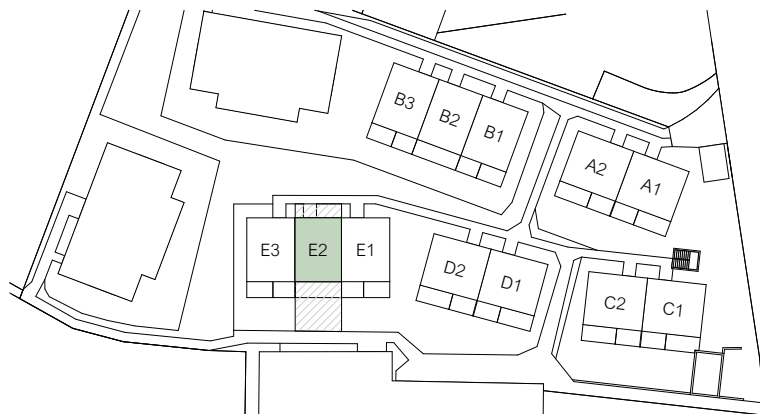

*Die Wohnflächenangaben (Wohnfläche) verstehen sich inkl. Innenwänden, exkl. Schächten, Wohnungstrennwänden und Aussenwänden. Änderungen und Abweichungen gegenüber den publizierten Angaben bleiben ausdrücklich vorbehalten. Keine Haftung.

Obergeschoss

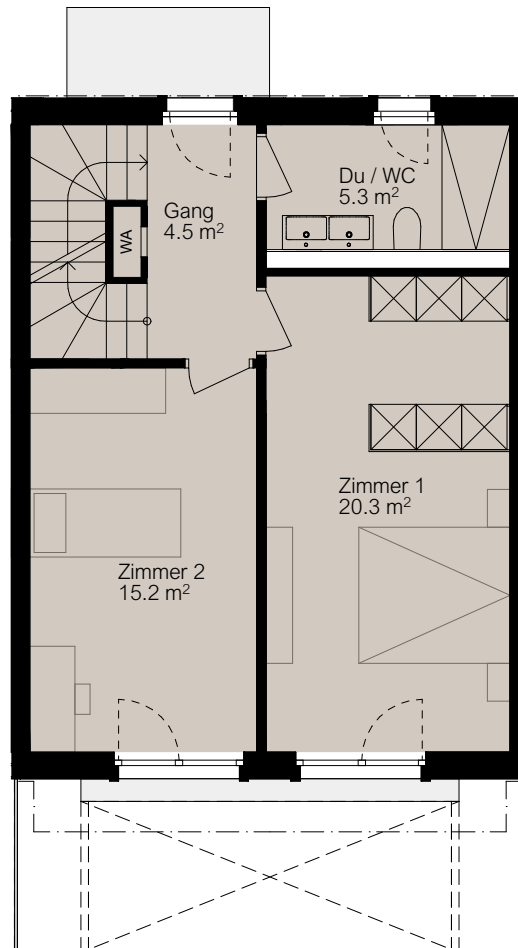


6.5 Zi. Hausteil E2

Wohnfläche*	171.9 m ²
Sitzplatz	15.4 m ²
Terrasse	12.9 m ²
Waschen / Technik	6.2 m ²
Technik	2.2 m ²
Sep. Kellerabteil	11.7 m ²

2 Parkplätze in TG inkl. Nr. 46 / 47


Landanteil 119.5 m²

Massstab 1:100

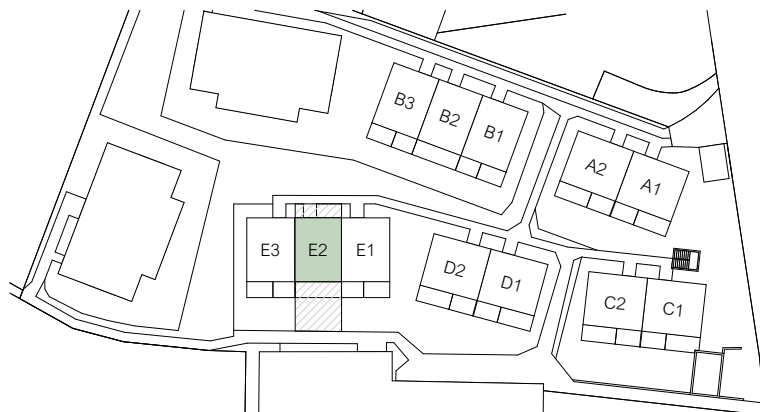

*Die Wohnflächenangaben (Wohnfläche) verstehen sich inkl. Innenwänden, exkl. Schächten, Wohnungstrennwänden und Aussenwänden. Änderungen und Abweichungen gegenüber den publizierten Angaben bleiben ausdrücklich vorbehalten. Keine Haftung.

Dachgeschoss

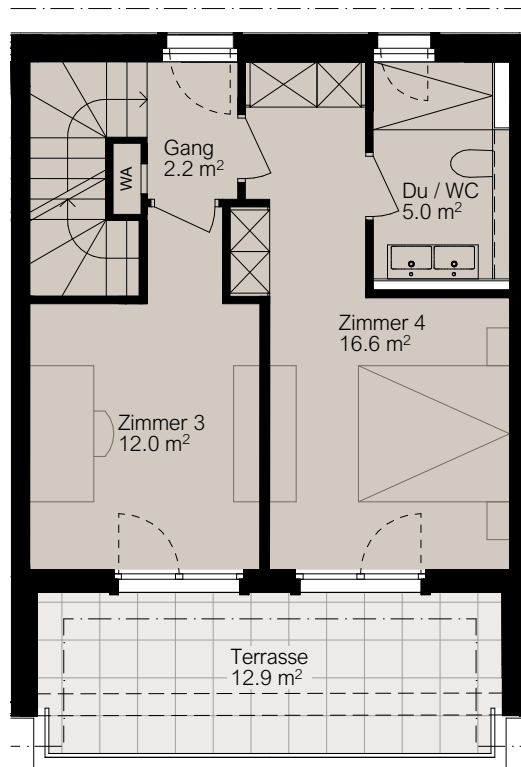


6.5 Zi. Hausteil E2

Wohnfläche*	171.9 m ²
Sitzplatz	15.4 m ²
Terrasse	12.9 m ²
Waschen / Technik	6.2 m ²
Technik	2.2 m ²
Sep. Kellerabteil	11.7 m ²

2 Parkplätze in TG inkl. Nr. 46 / 47


Landanteil 119.5 m²

Massstab 1:100

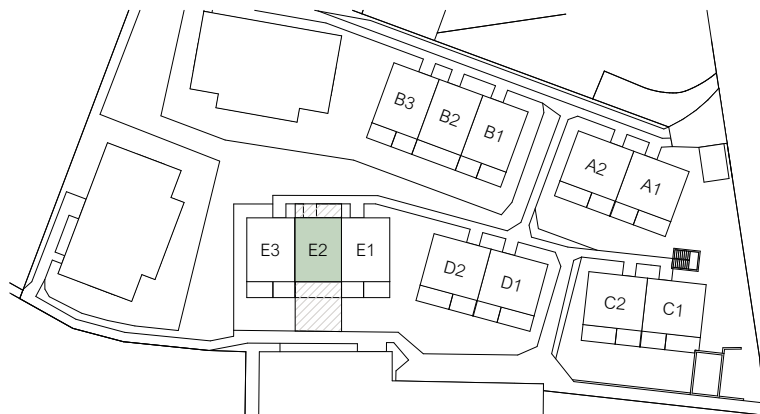

*Die Wohnflächenangaben (Wohnfläche) verstehen sich inkl. Innenwänden, exkl. Schächten, Wohnungstrennwänden und Aussenwänden. Änderungen und Abweichungen gegenüber den publizierten Angaben bleiben ausdrücklich vorbehalten. Keine Haftung.

Untergeschoss

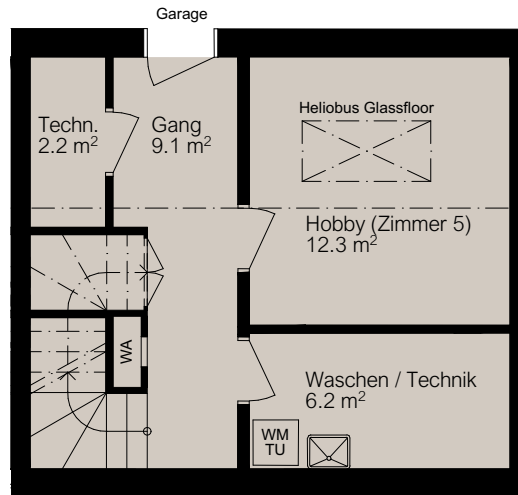


6.5 Zi. Hausteil E2

Wohnfläche*	171.9 m ²
Sitzplatz	15.4 m ²
Terrasse	12.9 m ²
Waschen / Technik	6.2 m ²
Technik	2.2 m ²
Sep. Kellerabteil	11.7 m ²

2 Parkplätze in TG inkl. Nr. 46 / 47

Landanteil 119.5 m²

Massstab 1:100

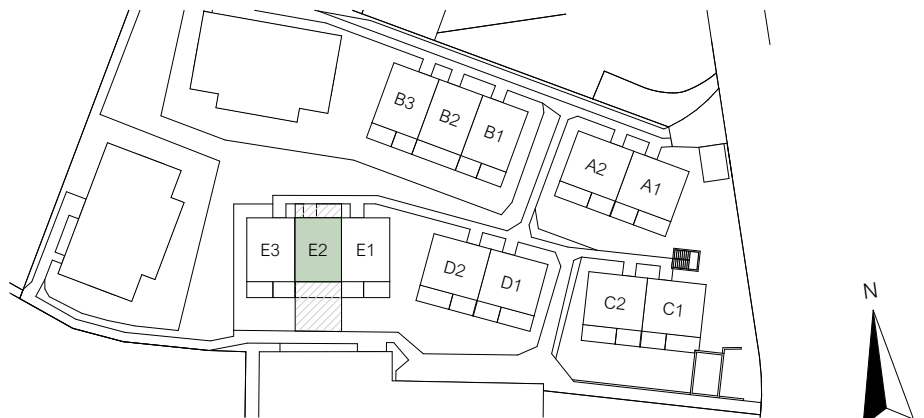

*Die Wohnflächenangaben (Wohnfläche) verstehen sich inkl. Innenwänden, exkl. Schächten, Wohnungstrennwänden und Aussenwänden. Änderungen und Abweichungen gegenüber den publizierten Angaben bleiben ausdrücklich vorbehalten. Keine Haftung.

Landanteile



Masstab 1:250



*Die Wohnflächenangaben (Wohnfläche) verstehen sich inkl. Innenwänden, exkl. Schächten, Wohnungstrennwänden und Aussenwänden. Änderungen und Abweichungen gegenüber den publizierten Angaben bleiben ausdrücklich vorbehalten. Keine Haftung.

Gartenflächen



Masstab 1:250



*Die Wohnflächenangaben (Wohnfläche) verstehen sich inkl. Innenwänden, exkl. Schächten, Wohnungstrennwänden und Aussenwänden. Änderungen und Abweichungen gegenüber den publizierten Angaben bleiben ausdrücklich vorbehalten. Keine Haftung.

Tiefgarage



Massstab 1:250



*Die Wohnflächenangaben (Wohnfläche) verstehen sich inkl. Innenwänden, exkl. Schächten, Wohnungstrennwänden und Aussenwänden. Änderungen und Abweichungen gegenüber den publizierten Angaben bleiben ausdrücklich vorbehalten. Keine Haftung.