


## Erdgeschoss

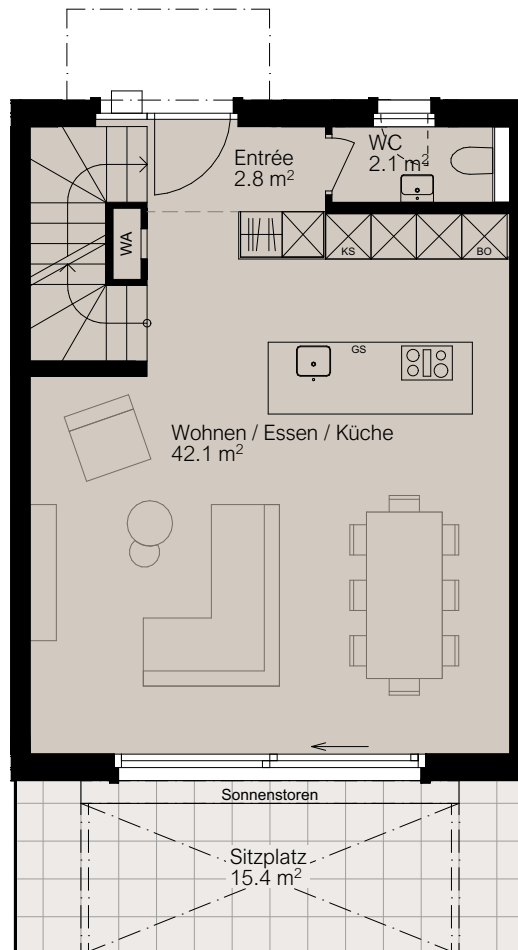


## 6.5 Zi. Hausteil B2

<b>Wohnfläche*</b>	<b>170.0 m<sup>2</sup></b>
Sitzplatz	15.4 m <sup>2</sup>
Terrasse	12.9 m <sup>2</sup>
Keller	7.8 m <sup>2</sup>
Waschen / Technik	7.8 m <sup>2</sup>


2 Parkplätze in TG inkl.	Nr. 51 / 52
Landanteil	111.8 m <sup>2</sup>
Kaufpreis	<b>CHF 2'050'000.-</b>
2 Parkplätze	<b>CHF 90'000.-</b>

Massstab 1:100

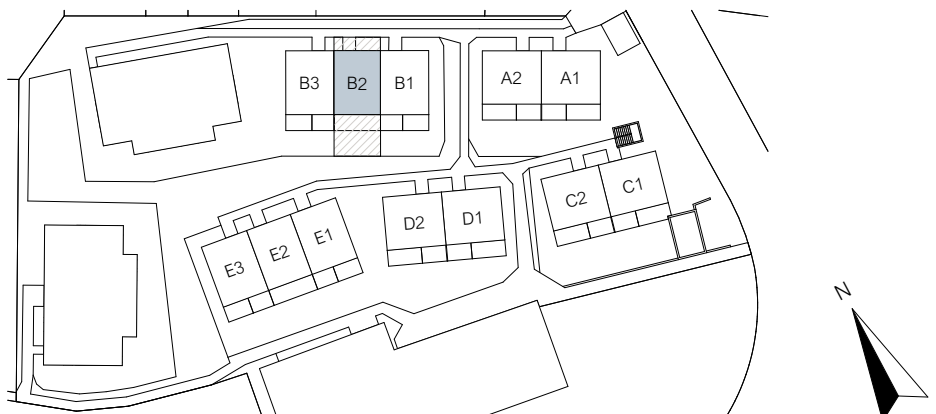

\*Die Wohnflächenangaben (Wohnfläche) verstehen sich inkl. Innenwänden, exkl. Schächten, Wohnungstrennwänden und Aussenwänden. Änderungen und Abweichungen gegenüber den publizierten Angaben bleiben ausdrücklich vorbehalten. Keine Haftung.

## Obergeschoss

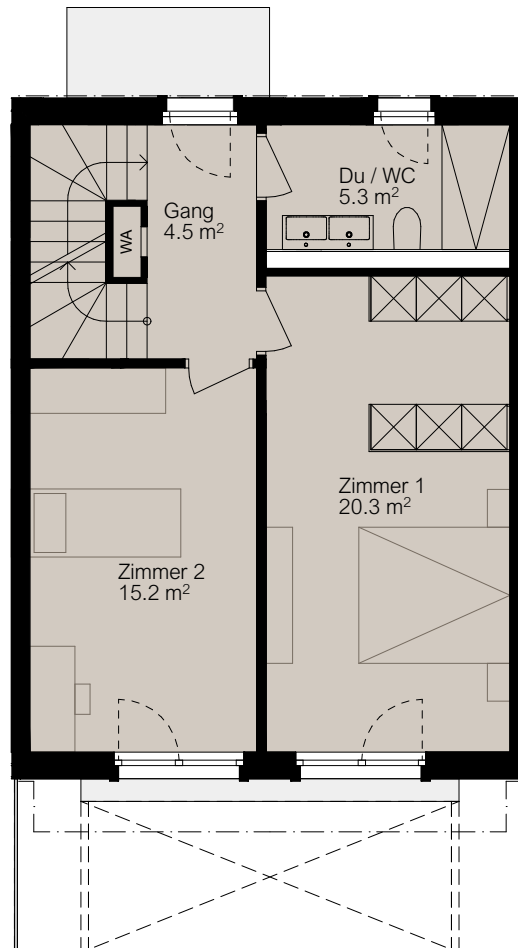


## 6.5 Zi. Hausteil B2

<b>Wohnfläche*</b>	<b>170.0 m<sup>2</sup></b>
Sitzplatz	15.4 m <sup>2</sup>
Terrasse	12.9 m <sup>2</sup>
Keller	7.8 m <sup>2</sup>
Waschen / Technik	7.8 m <sup>2</sup>


2 Parkplätze in TG inkl. Nr. 51 / 52  
 Landanteil 111.8 m<sup>2</sup>

Massstab 1:100

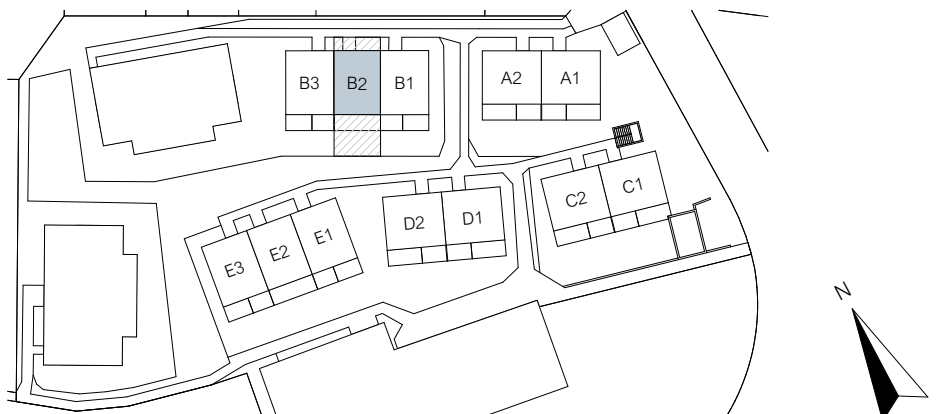

\*Die Wohnflächenangaben (Wohnfläche) verstehen sich inkl. Innenwänden, exkl. Schächten, Wohnungstrennwänden und Aussenwänden. Änderungen und Abweichungen gegenüber den publizierten Angaben bleiben ausdrücklich vorbehalten. Keine Haftung.

## Dachgeschoss

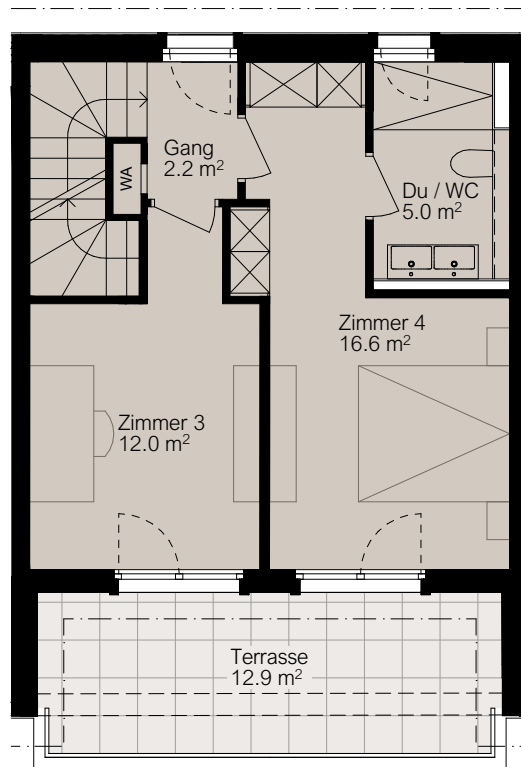


## 6.5 Zi. Hausteil B2

<b>Wohnfläche*</b>	<b>170.0 m<sup>2</sup></b>
Sitzplatz	15.4 m <sup>2</sup>
Terrasse	12.9 m <sup>2</sup>
Keller	7.8 m <sup>2</sup>
Waschen / Technik	7.8 m <sup>2</sup>


2 Parkplätze in TG inkl. Nr. 51 / 52  
 Landanteil 111.8 m<sup>2</sup>

Massstab 1:100

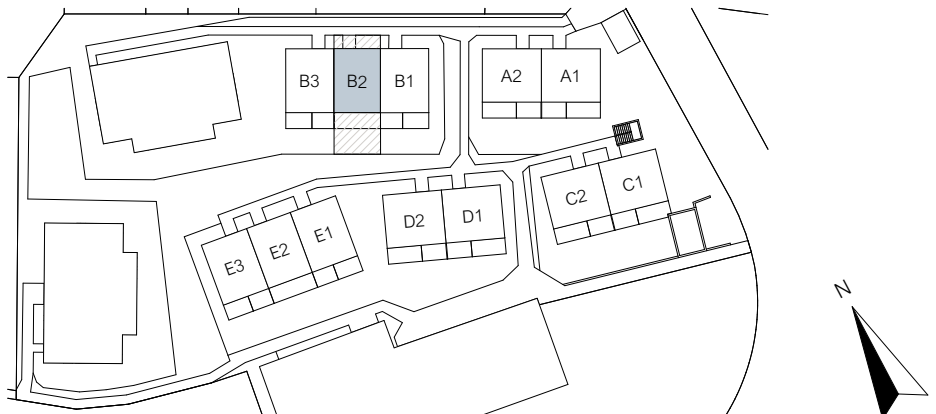

\*Die Wohnflächenangaben (Wohnfläche) verstehen sich inkl. Innenwänden, exkl. Schächten, Wohnungstrennwänden und Aussenwänden. Änderungen und Abweichungen gegenüber den publizierten Angaben bleiben ausdrücklich vorbehalten. Keine Haftung.

## Untergeschoss

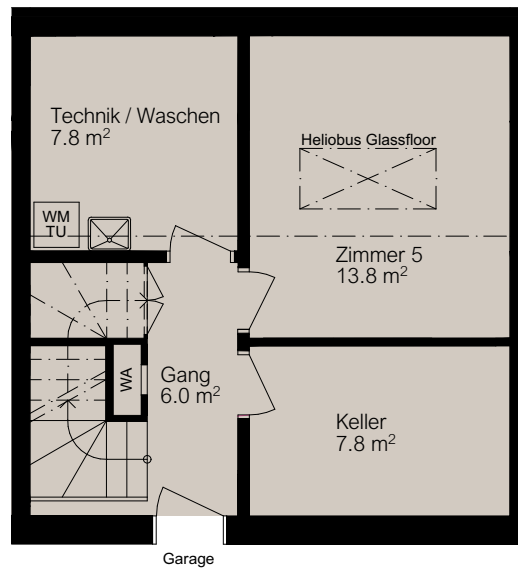


## 6.5 Zi. Hausteil B2

<b>Wohnfläche*</b>	<b>170.0 m<sup>2</sup></b>
Sitzplatz	15.4 m <sup>2</sup>
Terrasse	12.9 m <sup>2</sup>
Keller	7.8 m <sup>2</sup>
Waschen / Technik	7.8 m <sup>2</sup>

2 Parkplätze in TG inkl. Nr. 51 / 52  
 Landanteil 111.8 m<sup>2</sup>

Massstab 1:100

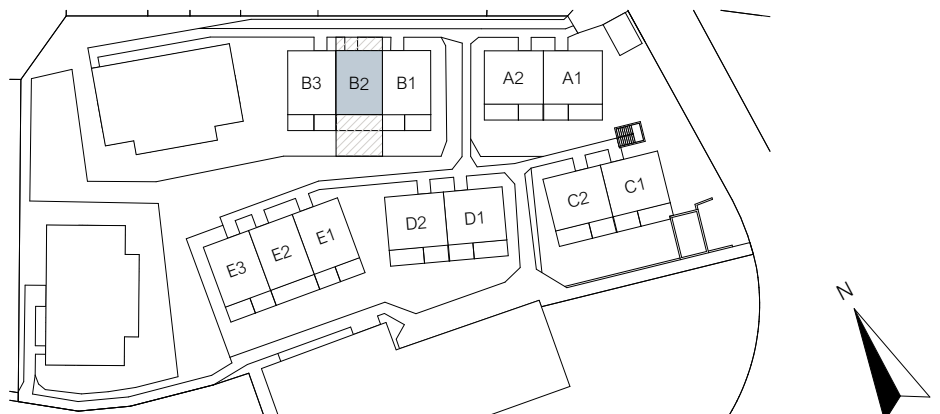

\*Die Wohnflächenangaben (Wohnfläche) verstehen sich inkl. Innenwänden, exkl. Schächten, Wohnungstrennwänden und Aussenwänden. Änderungen und Abweichungen gegenüber den publizierten Angaben bleiben ausdrücklich vorbehalten. Keine Haftung.

Landanteile



Masstab 1:250



\*Die Wohnflächenangaben (Wohnfläche) verstehen sich inkl. Innenwänden, exkl. Schächten, Wohnungstrennwänden und Aussenwänden. Änderungen und Abweichungen gegenüber den publizierten Angaben bleiben ausdrücklich vorbehalten. Keine Haftung.

Gartenflächen



Massstab 1:250



\*Die Wohnflächenangaben (Wohnfläche) verstehen sich inkl. Innenwänden, exkl. Schächten, Wohnungstrennwänden und Aussenwänden. Änderungen und Abweichungen gegenüber den publizierten Angaben bleiben ausdrücklich vorbehalten. Keine Haftung.

Tiefgarage



Masstab 1:250



\*Die Wohnflächenangaben (Wohnfläche) verstehen sich inkl. Innenwänden, exkl. Schächten, Wohnungstrennwänden und Aussenwänden. Änderungen und Abweichungen gegenüber den publizierten Angaben bleiben ausdrücklich vorbehalten. Keine Haftung.