


## Erdgeschoss

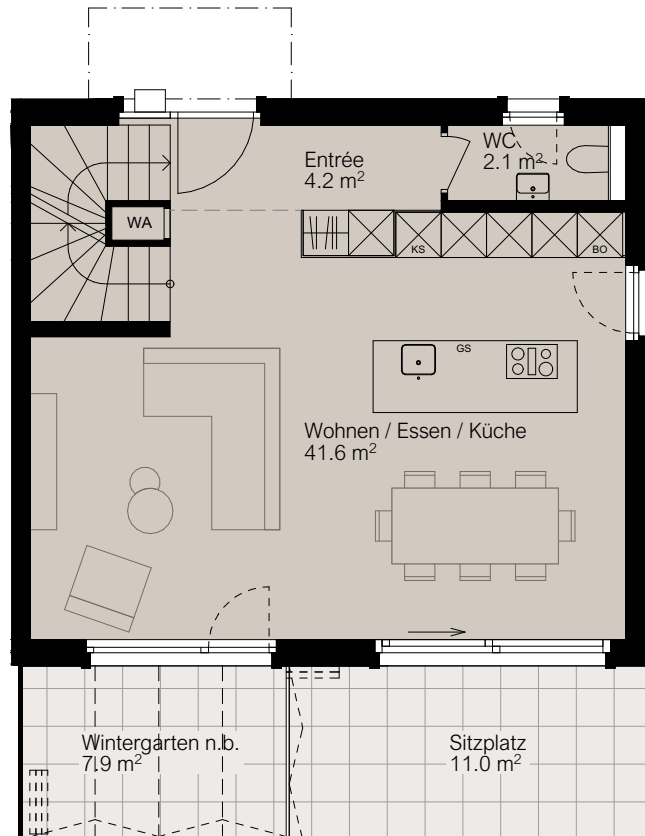

## 6.5 Zi. Hausteil C1


<b>Wohnfläche*</b>	<b>175.0 m<sup>2</sup></b>
Sitzplatz	11.0 m <sup>2</sup>
Wintergarten	7.9 m <sup>2</sup>
Terrasse	15.2 m <sup>2</sup>
Keller	16.9 m <sup>2</sup>
Waschen / Technik	11.3 m <sup>2</sup>

2 Parkplätze in TG inkl. Nr. 61 / 62

Landanteil 230.0 m<sup>2</sup>


Kaufpreis **CHF 2'280'000.-**  
 2 Parkplätze **CHF 90'000.-**

Massstab 1:100

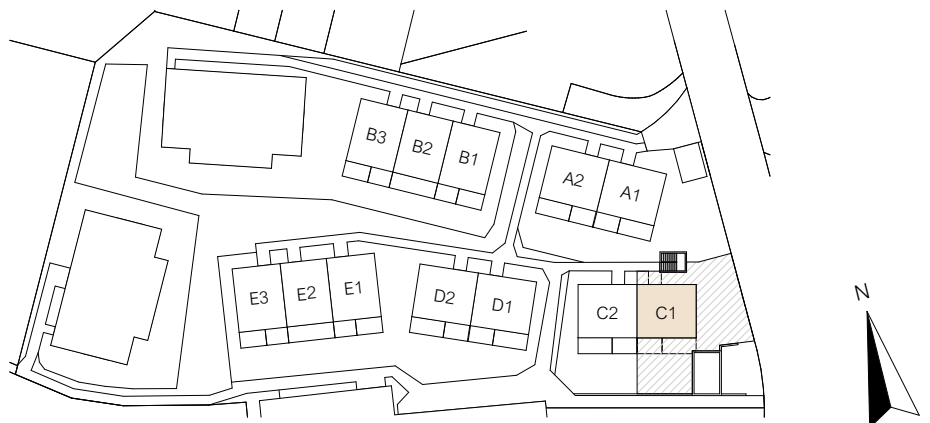

\*Die Wohnflächenangaben (Wohnfläche) verstehen sich inkl. Innenwänden, exkl. Schächten, Wohnungstrennwänden und Aussenwänden. Änderungen und Abweichungen gegenüber den publizierten Angaben bleiben ausdrücklich vorbehalten. Keine Haftung.

## Obergeschoss

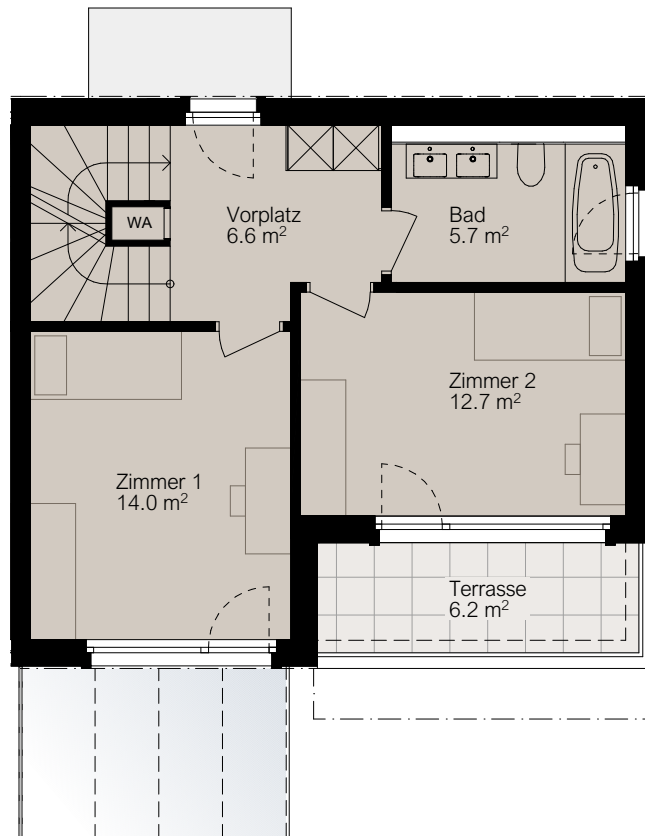


### 6.5 Zi. Hausteil C1

<b>Wohnfläche*</b>	<b>175.0 m<sup>2</sup></b>
Sitzplatz	11.0 m <sup>2</sup>
Wintergarten	7.9 m <sup>2</sup>
Terrasse	15.2 m <sup>2</sup>
Keller	16.9 m <sup>2</sup>
Waschen / Technik	11.3 m <sup>2</sup>


2 Parkplätze in TG inkl. Nr. 61 / 62  
 Landanteil 230.0 m<sup>2</sup>

Massstab 1:100

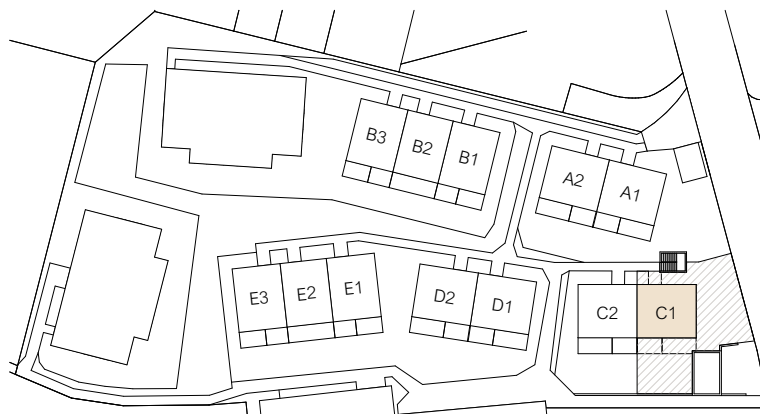

\*Die Wohnflächenangaben (Wohnfläche) verstehen sich inkl. Innenwänden, exkl. Schächten, Wohnungstrennwänden und Aussenwänden. Änderungen und Abweichungen gegenüber den publizierten Angaben bleiben ausdrücklich vorbehalten. Keine Haftung.

## Dachgeschoss

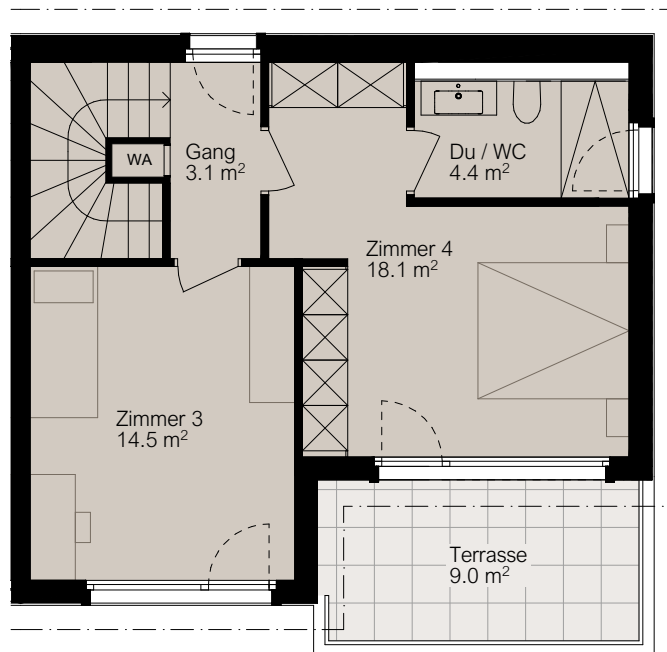


## 6.5 Zi. Hausteil C1

<b>Wohnfläche*</b>	<b>175.0 m<sup>2</sup></b>
Sitzplatz	11.0 m <sup>2</sup>
Wintergarten	7.9 m <sup>2</sup>
Terrasse	15.2 m <sup>2</sup>
Keller	16.9 m <sup>2</sup>
Waschen / Technik	11.3 m <sup>2</sup>


2 Parkplätze in TG inkl. Nr. 61 / 62  
 Landanteil 230.0 m<sup>2</sup>

Massstab 1:100

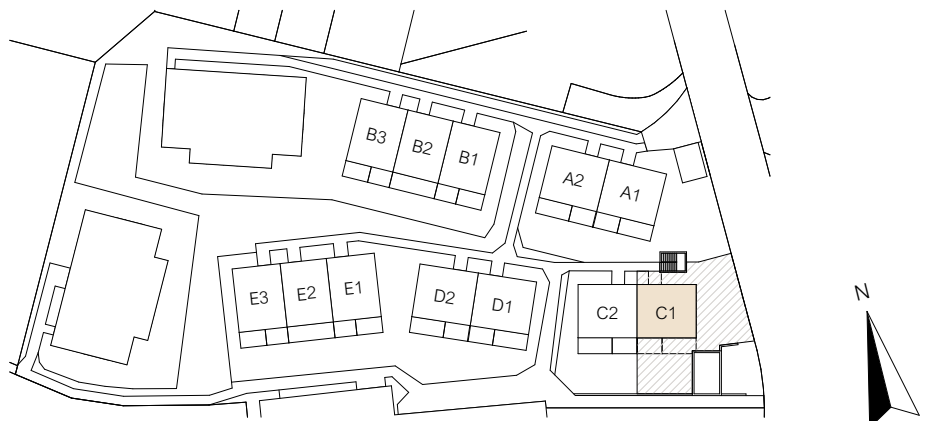

\*Die Wohnflächenangaben (Wohnfläche) verstehen sich inkl. Innenwänden, exkl. Schächten, Wohnungstrennwänden und Aussenwänden. Änderungen und Abweichungen gegenüber den publizierten Angaben bleiben ausdrücklich vorbehalten. Keine Haftung.

## Untergeschoss

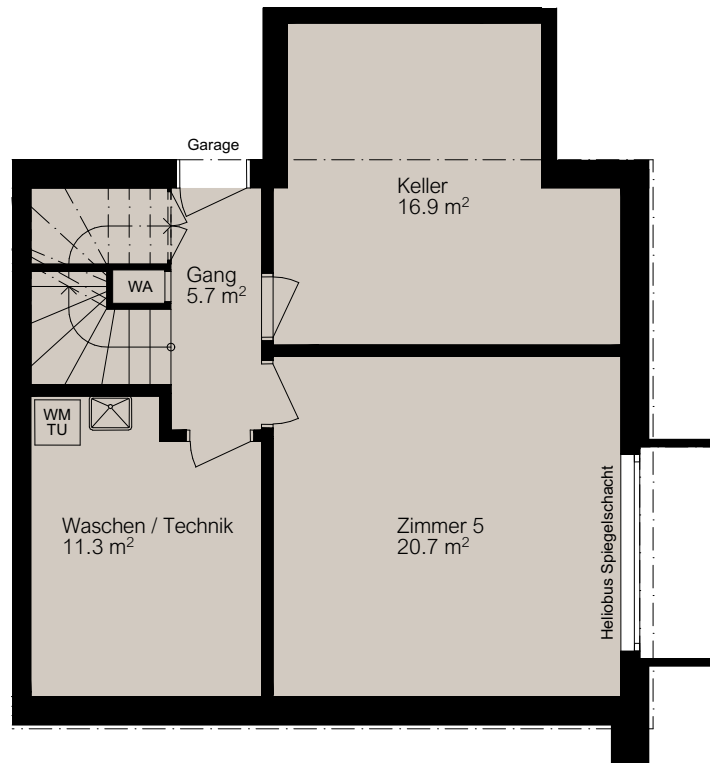


## 6.5 Zi. Hausteil C1

<b>Wohnfläche*</b>	<b>175.0 m<sup>2</sup></b>
Sitzplatz	11.0 m <sup>2</sup>
Wintergarten	7.9 m <sup>2</sup>
Terrasse	15.2 m <sup>2</sup>
Keller	16.9 m <sup>2</sup>
Waschen / Technik	11.3 m <sup>2</sup>

2 Parkplätze in TG inkl.	Nr. 61 / 62
Landanteil	230.0 m <sup>2</sup>

Massstab 1:100

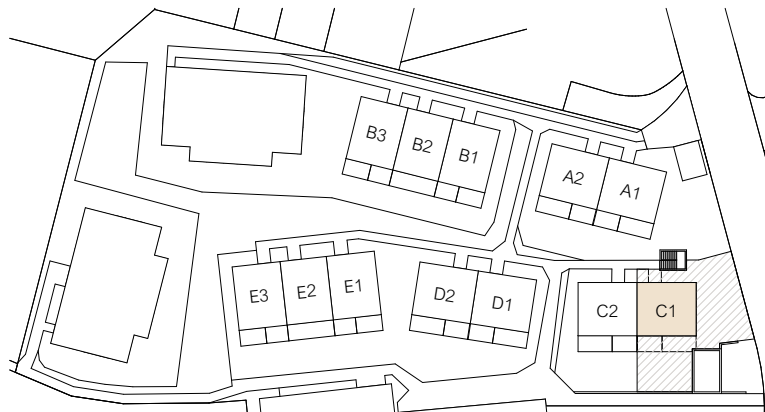

\*Die Wohnflächenangaben (Wohnfläche) verstehen sich inkl. Innenwänden, exkl. Schächten, Wohnungstrennwänden und Aussenwänden. Änderungen und Abweichungen gegenüber den publizierten Angaben bleiben ausdrücklich vorbehalten. Keine Haftung.

Landanteile



Masstab 1:250



\*Die Wohnflächenangaben (Wohnfläche) verstehen sich inkl. Innenwänden, exkl. Schächten, Wohnungstrennwänden und Aussenwänden. Änderungen und Abweichungen gegenüber den publizierten Angaben bleiben ausdrücklich vorbehalten. Keine Haftung.

Gartenflächen



Masstab 1:250  
0 2 4 6 8 10



\*Die Wohnflächenangaben (Wohnfläche) verstehen sich inkl. Innenwänden, exkl. Schächten, Wohnungstrennwänden und Aussenwänden. Änderungen und Abweichungen gegenüber den publizierten Angaben bleiben ausdrücklich vorbehalten. Keine Haftung.

Tiefgarage



Masstab 1:250



\*Die Wohnflächenangaben (Wohnfläche) verstehen sich inkl. Innenwänden, exkl. Schächten, Wohnungstrennwänden und Aussenwänden. Änderungen und Abweichungen gegenüber den publizierten Angaben bleiben ausdrücklich vorbehalten. Keine Haftung.